

### STATISTISCHE AUSWERTUNG

HW ... Hauptwohnsitz  
 NW ... Nebenwohnsitz  
 WW... weiterer Wohnsitz

KG Nr.	Name	Einwohner 2002	außerhalb des Einzugsbereichs			
			gesamt	HW	NW	WW
1701	Maria Gugging	1.184	167	140	5	22
1702	Höflein	1.086	174	117	9	48
1703	Kierling	3.366	126	103	-	23
1704	Klosterneuburg	15.891	401	323	2	76
1705	Kritzendorf	2.746	305	222	14	69
1706	Weidling	3.846	432	357	11	64
1707	Weidlingbach	694	369	284	5	80
		<b>28.813</b>	<b>1.974</b>	<b>1.546</b>	<b>46</b>	<b>382</b>

Meldedaten der Stadtgemeinde, Stand 30. Juni 2002

Tabelle:  
 Bevölkerung außerhalb des jeweiligen Einzugsbereichs eines Lebensmittelhändlers nach Katastralgemeinden

### LEGENDE


- Lebensmittelhandel**
- Kiosk, Greißler (700 m Einzugsbereich)
  - Handelskette (1 km Einzugsbereich)
- Hauptverkehrsadern**
- KG Grenzen
  - Bundesstraße
  - Landesstraße
  - sonstige
- Bauland**
- Bauland außerhalb des Einzugsbereichs
  - Bauland Agrargebiet
  - Bauland Kerngebiet
  - Bauland Wohngebiet
  - Gewässer

### VERSORGUNGSSTATISTIK

#### Legende

- Versorgungsstatistik**
- 8.300 Einwohner
  - Gesamtbevölkerung 2002
  - Anteil der Gesamtbevölkerung außerhalb des angenommenen Einzugsbereichs

Maßstab 1:50.000

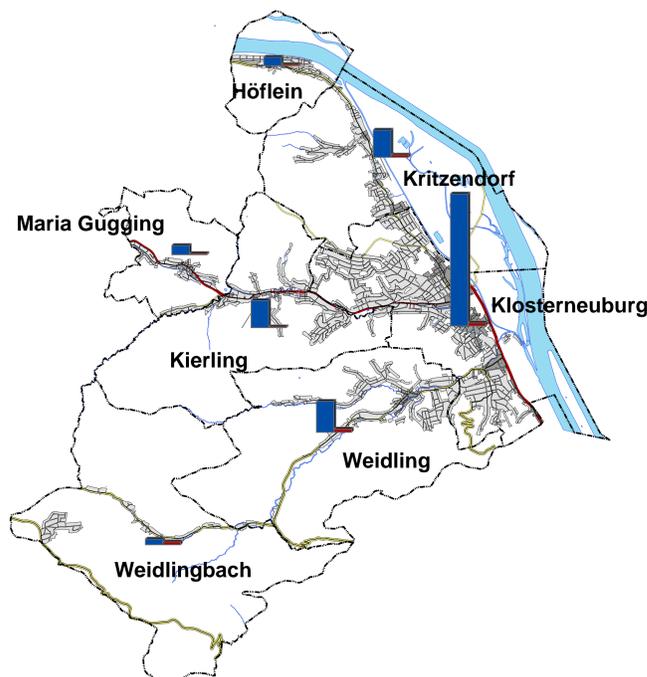


### Örtliches Raumordnungsprogramm Stadtgemeinde Klosterneuburg

### ÖRTLICHES ENTWICKLUNGSKONZEPT 2004

### STADTPLANUNG KLOSTERNEUBURG

DI Markus Beitz: Städt. beauftragter und beidseitiger Ziviltechniker, Ingenieurkonsulent für Landschaftsplanung und Landschaftspflege.  
 DI Norbert Hary: Städt. beauftragter und beidseitiger Ziviltechniker, Ingenieurkonsulent für Raumplanung und Raumordnung.  
 ZT IKRR: Ingenieurkonsulent für Landschaftsplanung und Landschaftspflege.  
 DI Thomas Knoll: Städt. beauftragter und beidseitiger Ziviltechniker, Ingenieurkonsulent für Landschaftsplanung und Landschaftspflege.

### Lebensmittelhandel

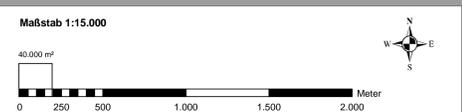

Planverfasser: Dipl.-Ing. Norbert HARY, Ingenieurkonsulent für Raumplanung und Raumordnung, Bearbeitung: Melanie Lutz, Franz M. Spreitzer, Erstellungsdatum: 25.11.2003.  
 Planstand: Version 1, Planungsausschuss vom 03.09.2002, DKM-Stand: 30.07.2002.  
 Plankezeichnung: OEK\_II\_03125\_0404\_040707