

ANMERKUNGEN

Das Kanalnetz der Gemeinde und seine digitale Darstellung wird laufend erweitert.

Die vorliegende Karte repräsentiert den Stand im November 2003 nach Rücksprache mit Hrn. Ing. Fitzthum vom Referat IV/5 Abwasserentsorgung.

Zu diesem Zeitpunkt wurde der Datenbestand des gesamten Netzes vom Büro DI Kiener überarbeitet.

Weitere Aktualisierungen werden laufend durchgeführt.

KANALNETZ Stand November 2003



- ARA - Abwasserreinigungsanlage
- Areal der ARA
- stadtbildprägende Gebäude
- KG Grenzen
- Mischwasserhaltungen
- Hauptverkehrsadern**
- Bundesstraße
- Landesstraße
- Hauptverkehrsstraße
- Bauland ohne Anschlussleitung
- Bauland**
- Bauland Agrargebiet
- Bauland Betriebsgebiet
- Bauland Kerngebiet
- Bauland Wohngebiet
- Bauland Sondergebiet
- Gewässer

Legende

Öffentliche Einrichtungen

- Altenpflegeheim
- Bezirksverwaltung
- gemeindliche Einrichtungen
- Polizei
- Museum
- stadtbildprägende Gebäude
- ARA - Abwasserreinigungsanlage
- Areal der ARA
- Mischwasserhaltungen
- Schmutzwasserhaltungen_polyline

Maßstab 1:5.000

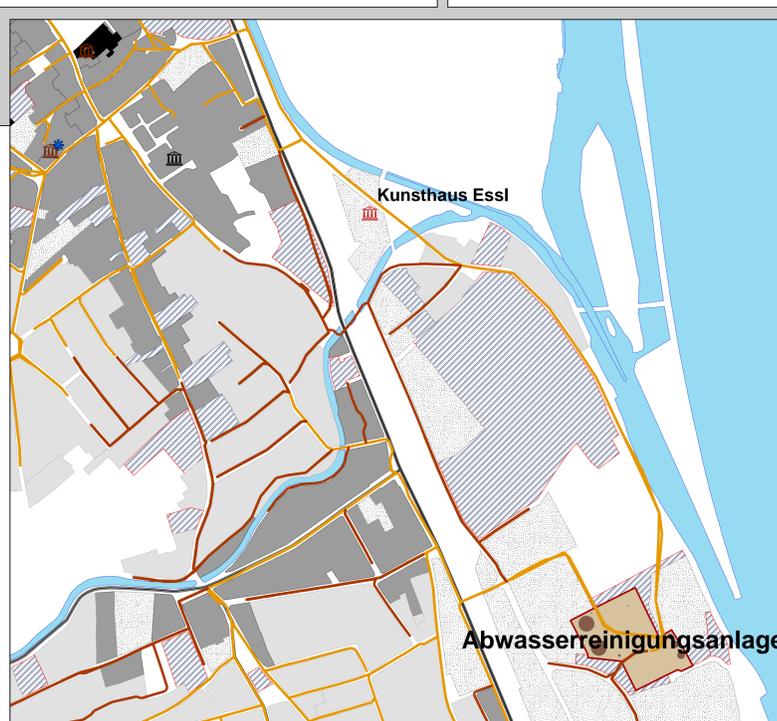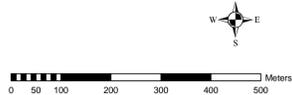

Örtliches Raumordnungsprogramm Stadtgemeinde Klosterneuburg


ÖRTLICHES ENTWICKLUNGSKONZEPT 2004



- | | | | |
|--|---|--|--|
| <p>DI Markus Beitt Staatlich befugter und besonderer Ziviltechniker Ingenieurkonsulent für Landschaftsplanung und Landschaftspflege</p> | <p>DI Norbert Hary Staatlich befugter und besonderer Ziviltechniker Ingenieurkonsulent für Raumplanung und Raumordnung</p> | <p>ZT HERR Staatlich befugter und besonderer Ziviltechniker Ingenieurkonsulent für Landschaftsplanung und Landschaftspflege</p> | <p>DI Thomas Knoll Staatlich befugter und besonderer Ziviltechniker Ingenieurkonsulent für Landschaftsplanung und Landschaftspflege</p> |
|--|---|--|--|

Kanalsystem

Maßstab 1:15.000

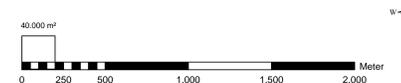

| | | |
|--|--|---|
| <p>Planverfasser: Dipl.-Ing. Norbert HARY Ingenieurkonsulent für Raumplanung und Raumordnung Bearbeitung: Melanie Lutz Franz M. Spreitzer Erstellungsdatum: 25.11.2003</p> | <p>Planstand: Version 1 Planungsausschuss vom 03.09.2002 DKM-Stand: 30.07.2002</p> | <p>Plankennzeichen: OEK_8_01125_0502_040707</p> |
|--|--|---|