

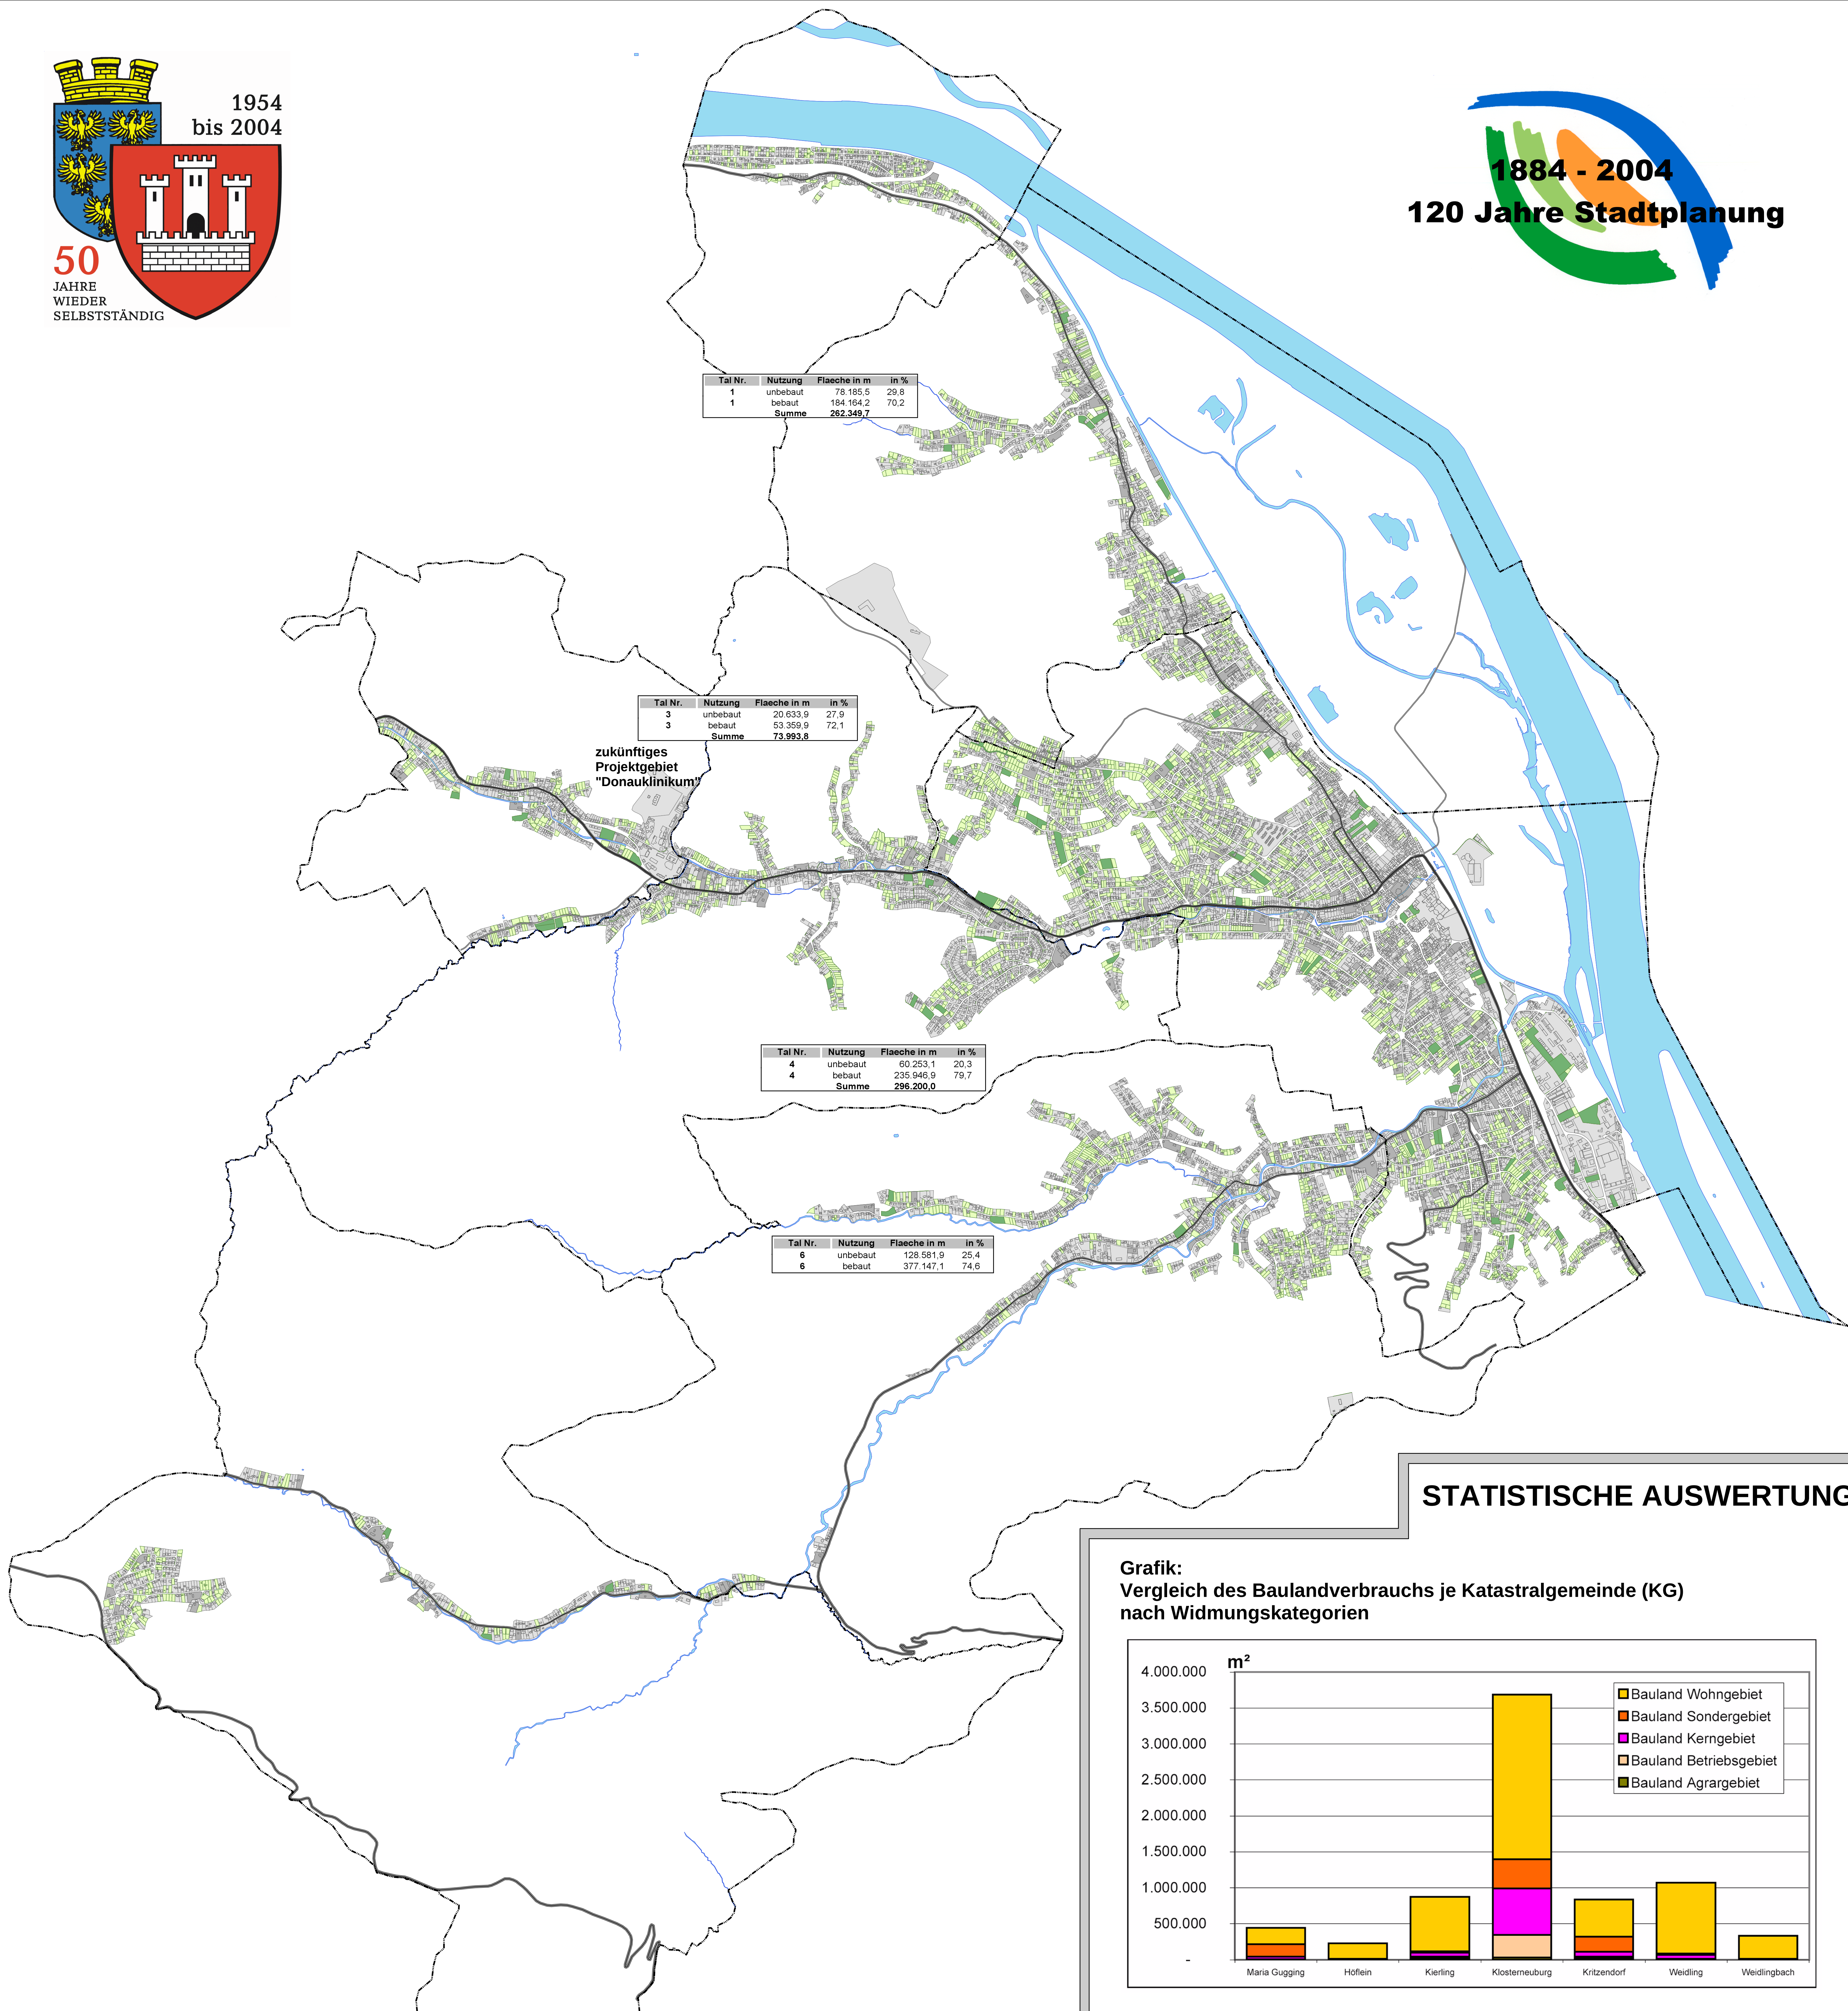


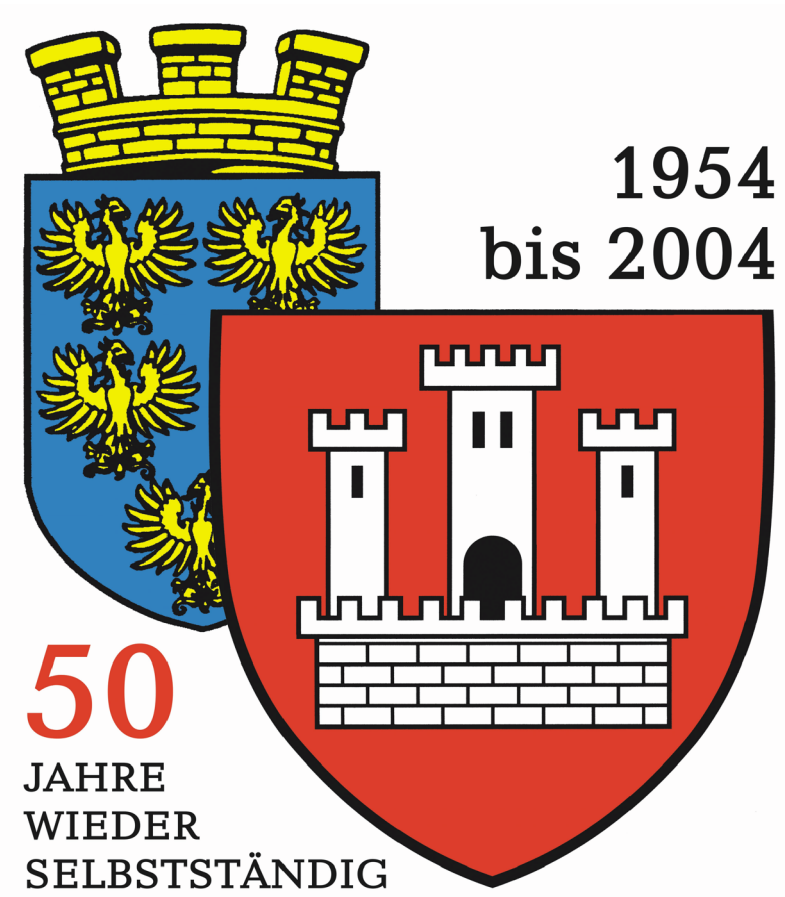

STATISTISCHE AUSWERTUNG

Grafik:
Vergleich des Baulandverbrauchs je Katastralgemeinde (KG)
nach Widmungskategorien

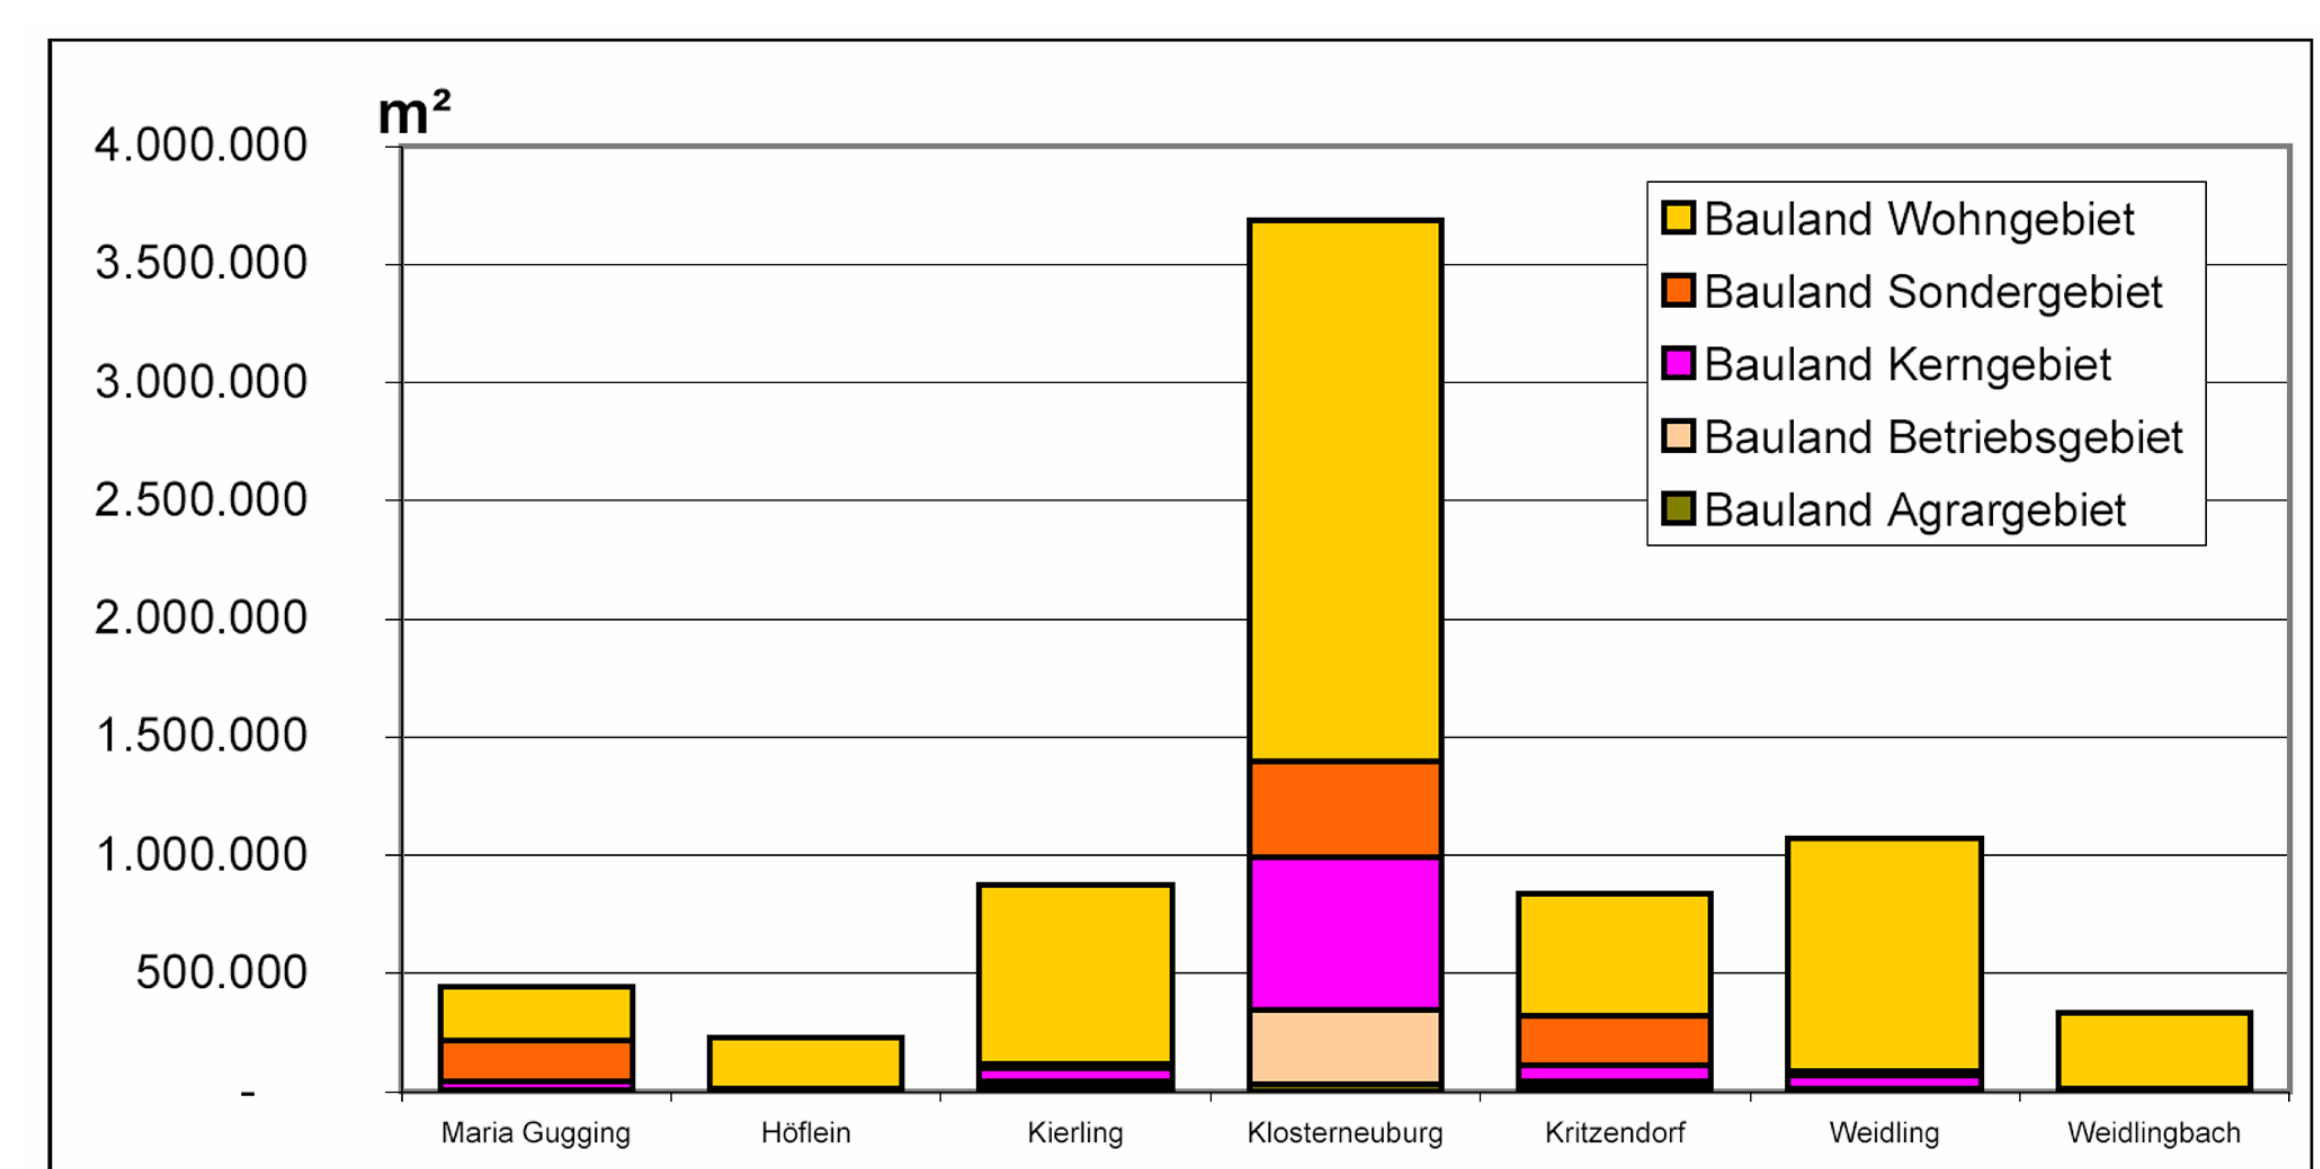

ANALYSE DES VERBAUUNGSGRADES

LEGENDE



- Hauptverkehrsadern**
- Bundesstraße
 - Landesstraße
 - sonstige
- unbebaute Parzelle**
- unbebaute Parzelle, größer als 2.000 m²**
- bebaute Parzelle**
- bebaute Parzelle - Sonderfall**
- Gewässer**
- Hauptgebäude_Dachflächen_2000_im_Bauland**
- (bebaute Grundstücke, die zu mehr als 1.000m² noch bebaubar sind)

AUFTEILUNG NACH BAULANDKATEGORIEN

Legende

Vergleich bebaut - unbebaut

- | Baulandkategorien | nach Baulandkategorien |
|-----------------------|------------------------|
| BA ... Agrargebiet | bebaut BA |
| BB ... Betriebsgebiet | unbebaut BA |
| BK ... Kerngebiet | bebaut BB |
| BS ... Sondergebiet | unbebaut BB |
| BW ... Wohngebiet | bebaut BK |
| | unbebaut BK |
| | bebaut BS |
| | unbebaut BS |
| | bebaut BW |
| | unbebaut BW |

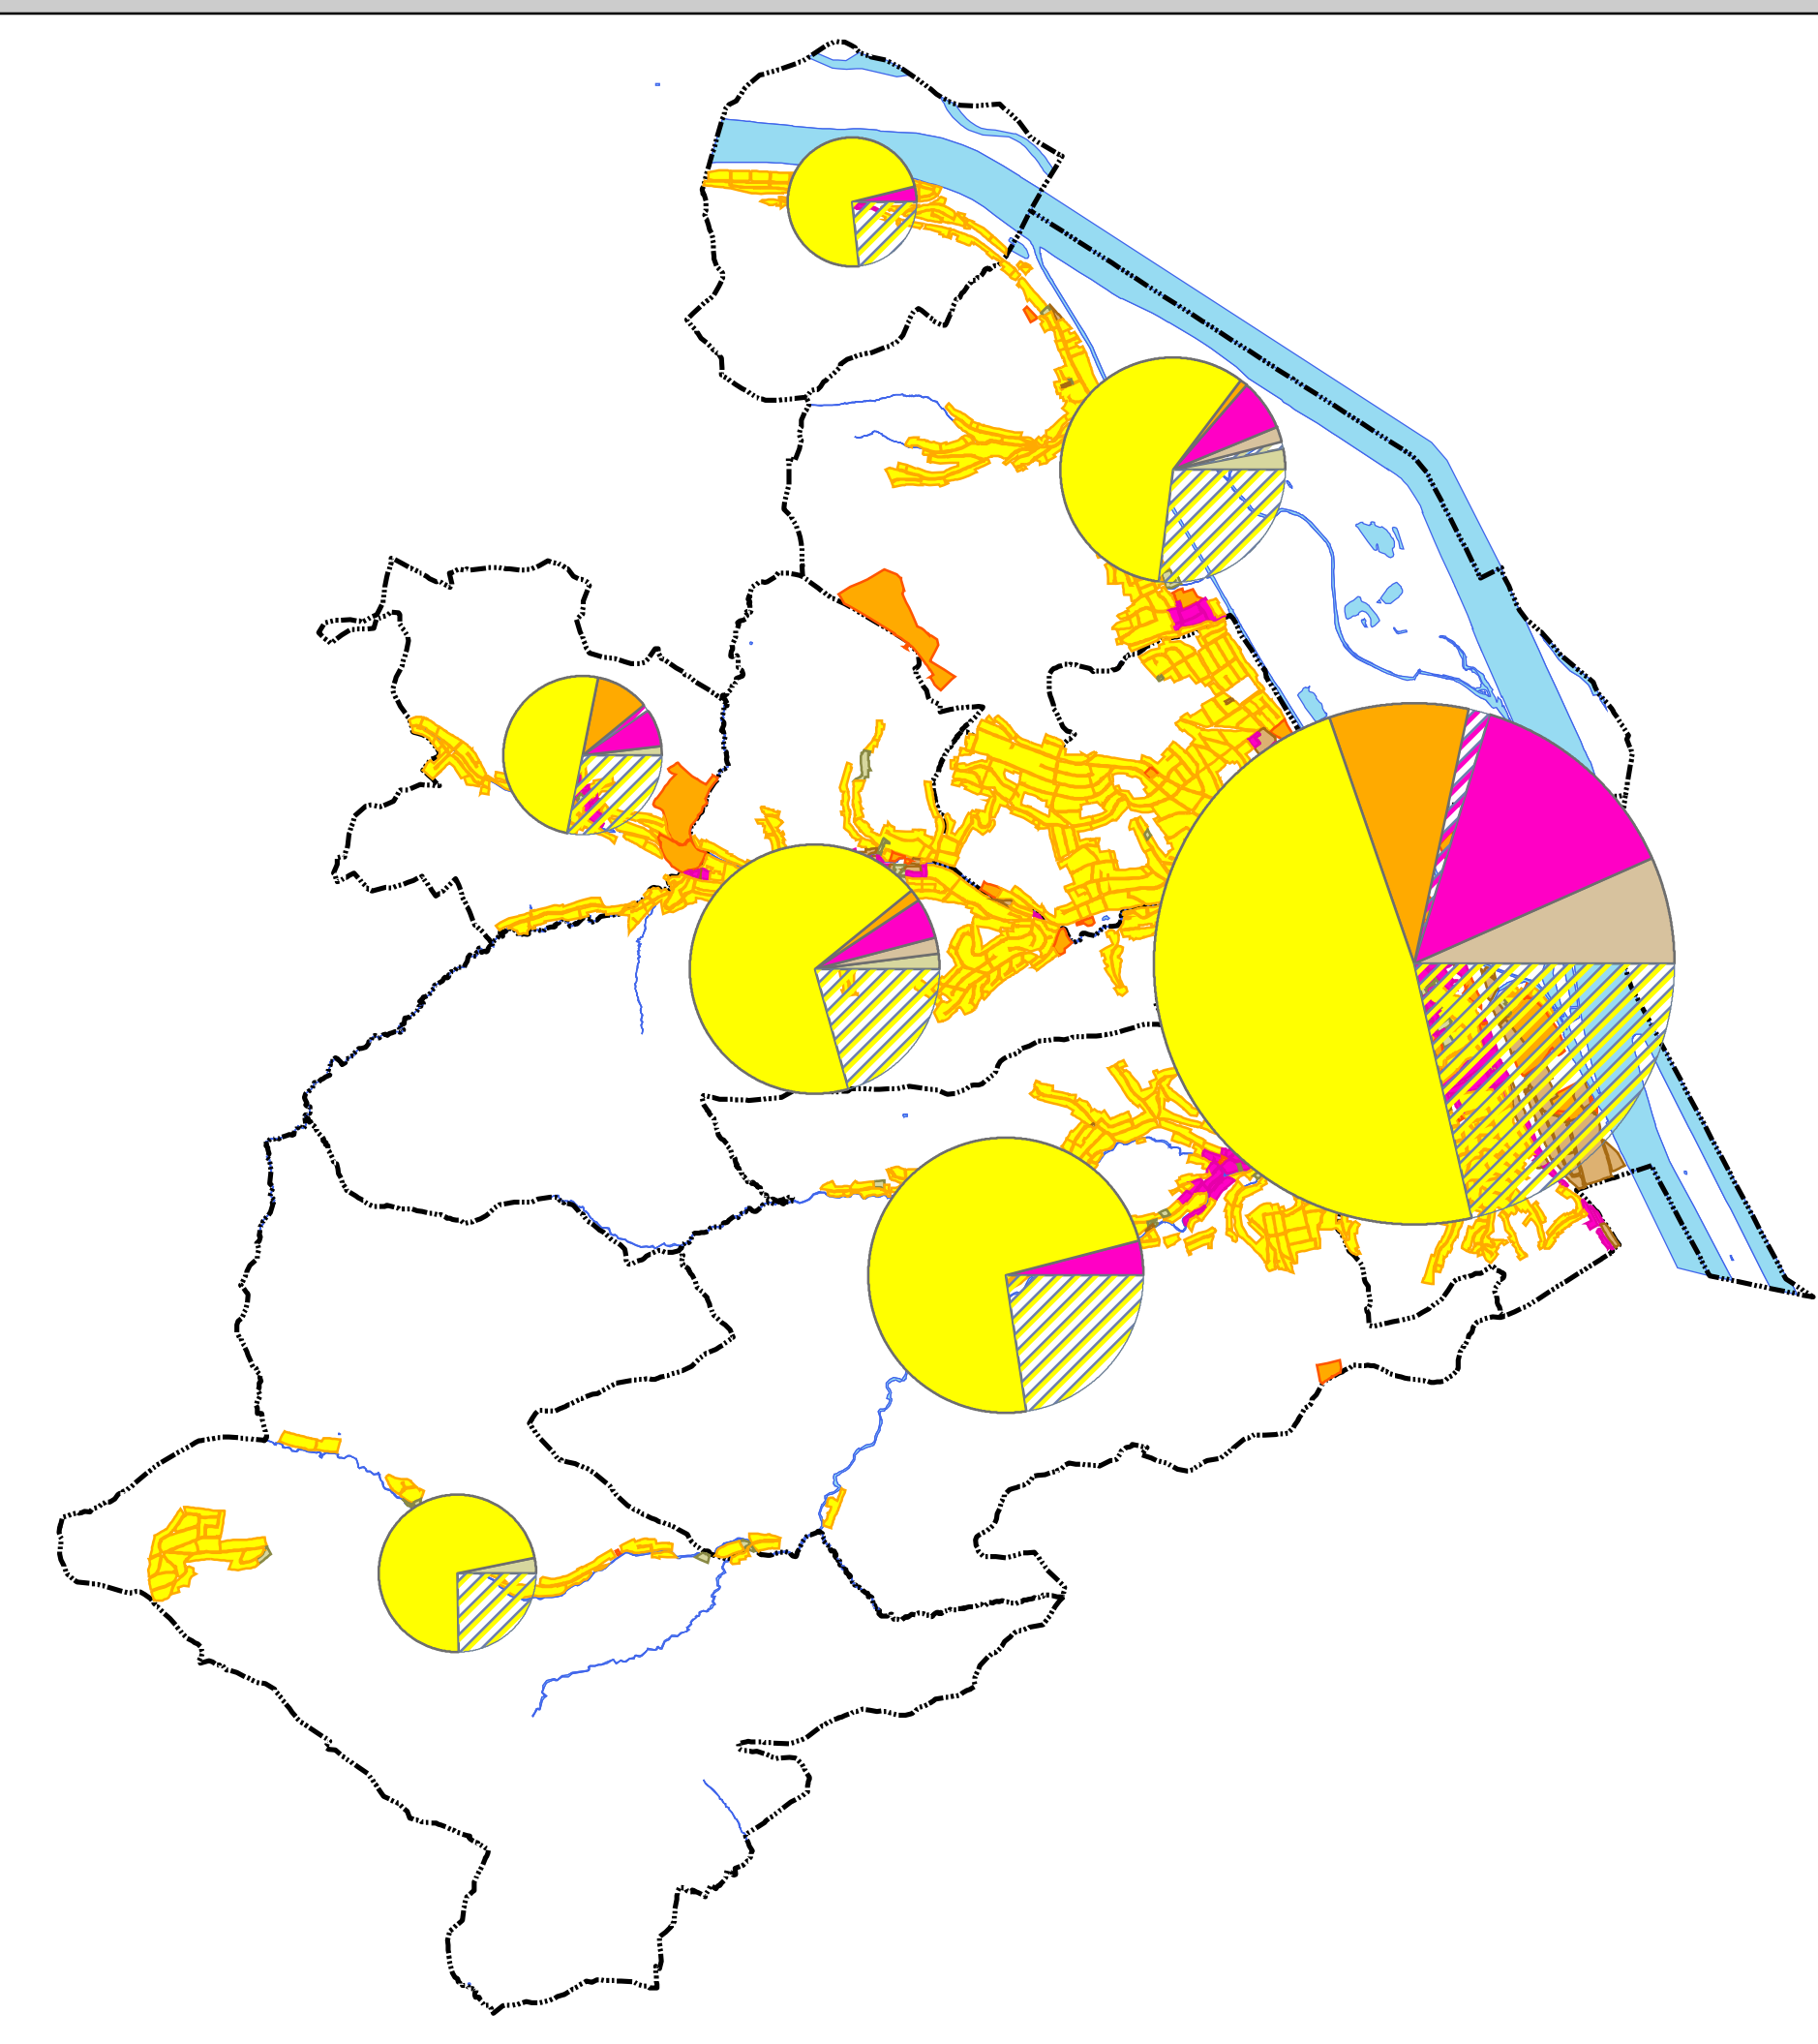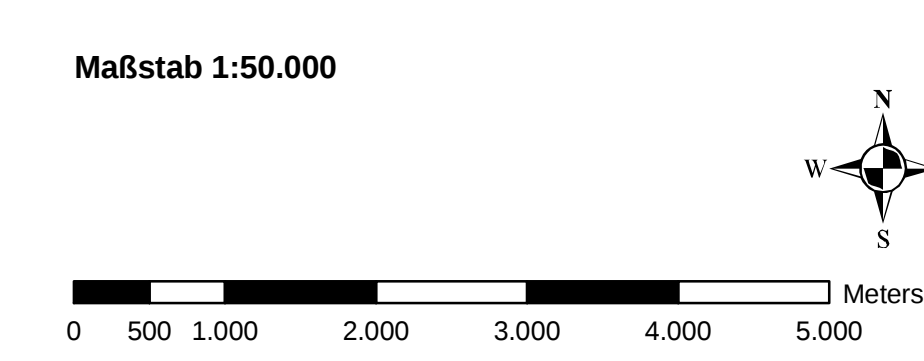


Örtliches Raumordnungsprogramm Stadtgemeinde Klosterneuburg

ÖRTLICHES ENTWICKLUNGSKONZEPT 2004



- DI Markus Beitz**
Staatlich befugter und
besonderer Zweitechniker
Ingenieurbüro für
Raumplanung und
Landschaftsplanung
- DI Norbert Hary**
Staatlich befugter und
besonderer Zweitechniker
Ingenieurbüro für
Raumplanung und
Landschaftsplanung
- DI Thomas Knoll**
Staatlich befugter und
besonderer Zweitechniker
Ingenieurbüro für
Landschaftsplanung und
Landschaftsplanung

Baulandbilanz

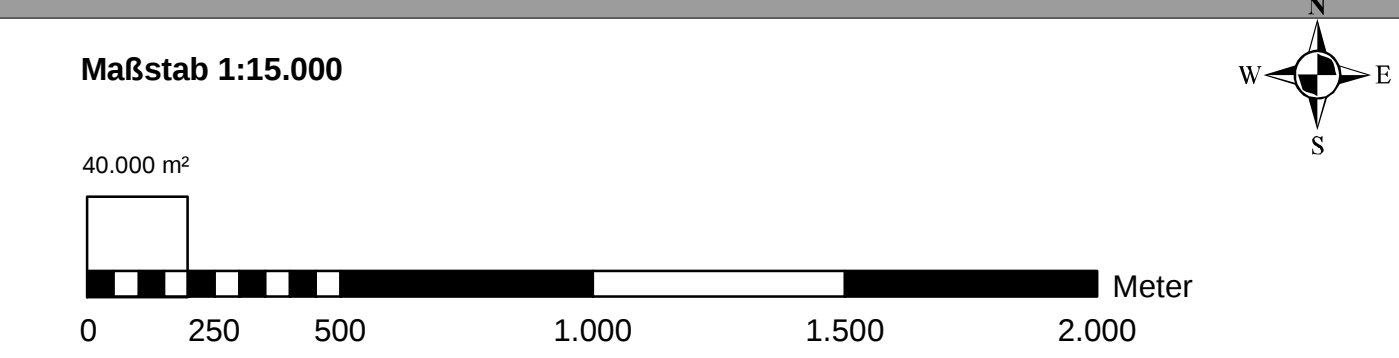

- Planverfasser:**
Dipl.-Ing. Norbert HARY
Raumplanung und Raumordnung
Bearbeitung: Melanie Lutz
Erstellungsdatum: 25.11.2003
- Planstand:**
Version 1
Planungsausschuss
vom 03.09.2002
PKM-Stand: 30.07.2002
- Plankennzeichen:**
OEK_II_031125_0302_040707