
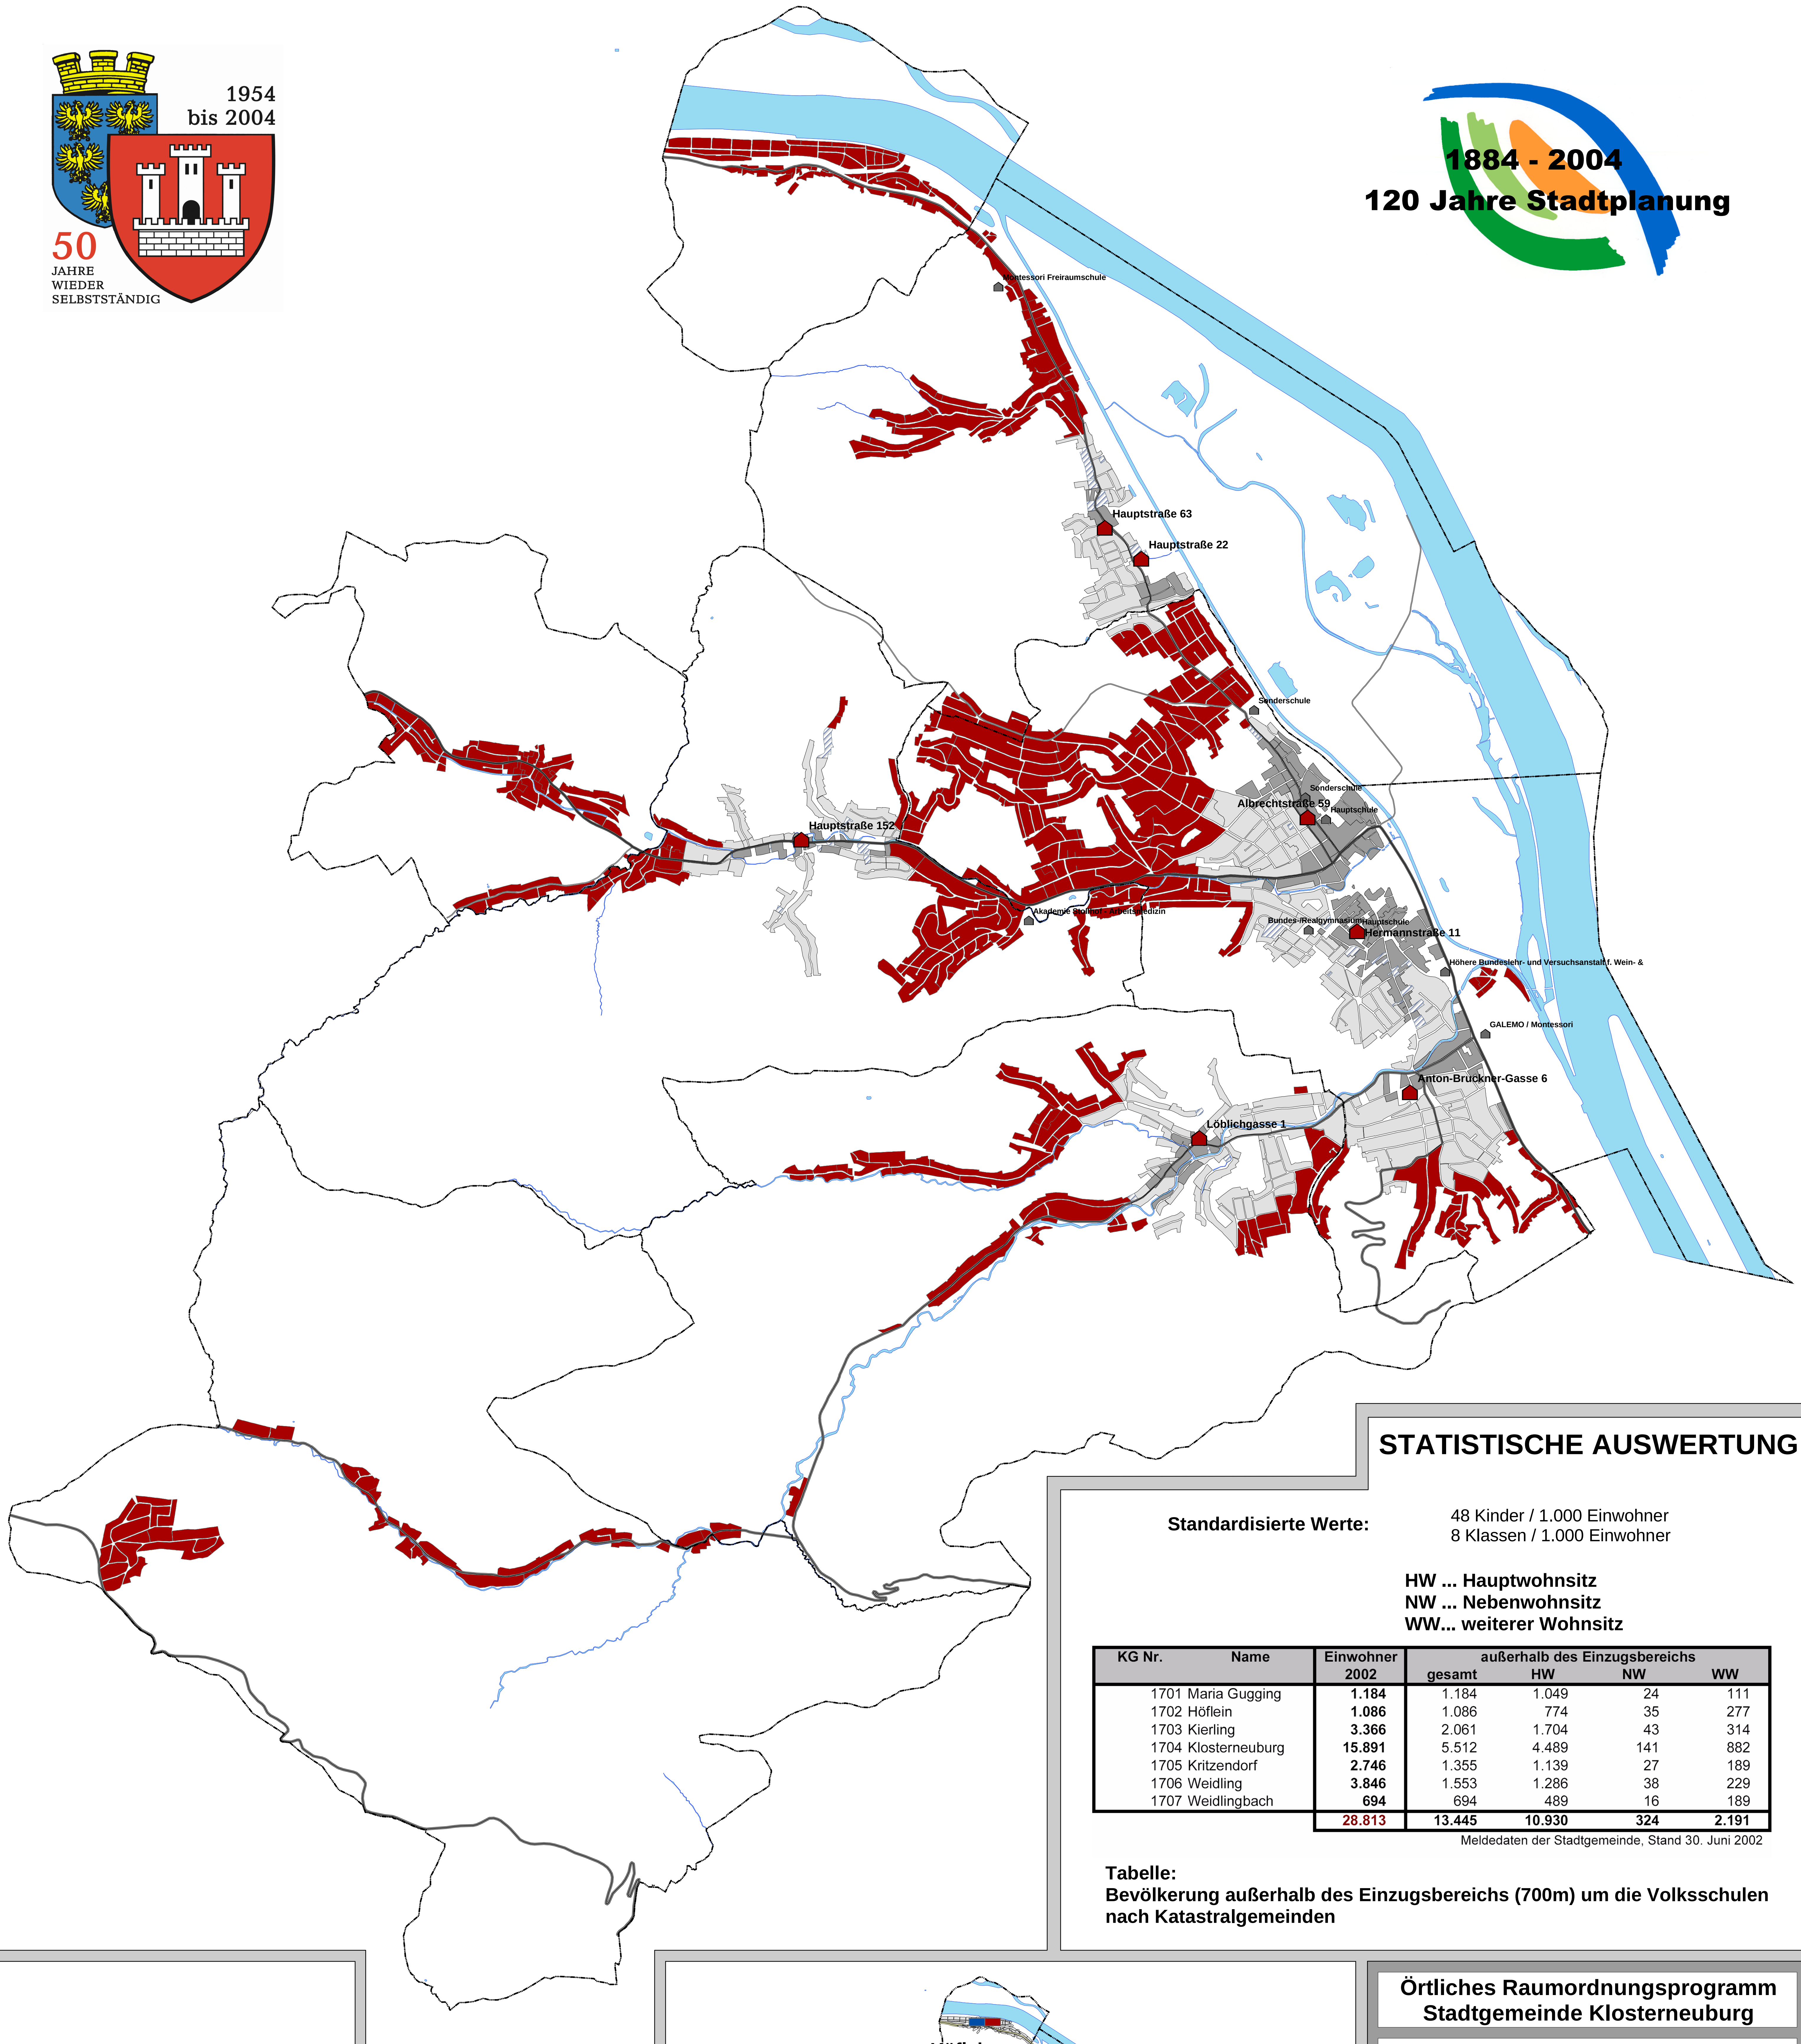


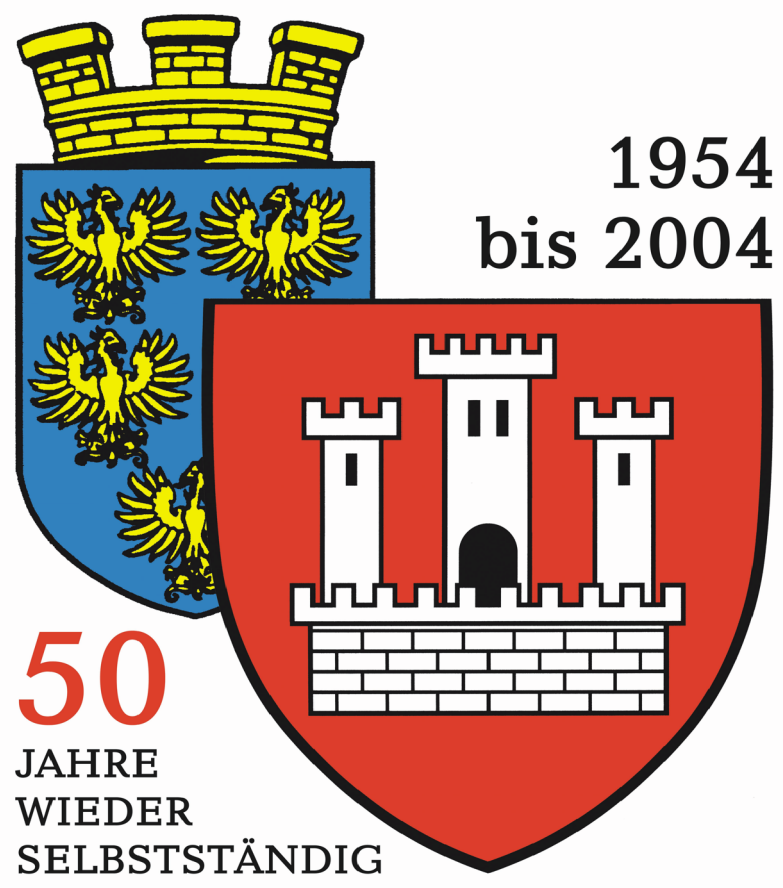

STATISTISCHE AUSWERTUNG

Standardisierte Werte:

48 Kinder / 1.000 Einwohner
8 Klassen / 1.000 Einwohner

HW ... Hauptwohnsitz
NW ... Nebenwohnsitz
WW... weiterer Wohnsitz

KG Nr.	Name	Einwohner 2002	außerhalb des Einzugsbereichs			
			gesamt	HW	NW	WW
1701	Maria Gugging	1.184	1.184	1.049	24	111
1702	Höflein	1.086	1.086	774	35	277
1703	Kierling	3.366	2.061	1.704	43	314
1704	Klosterneuburg	15.891	5.512	4.489	141	882
1705	Kritzendorf	2.746	1.355	1.139	27	189
1706	Weidling	3.846	1.553	1.286	38	229
1707	Weidlingbach	694	694	489	16	189
		28.813	13.445	10.930	324	2.191

Meldedaten der Stadtgemeinde, Stand 30. Juni 2002

Tabelle:
Bevölkerung außerhalb des Einzugsbereichs (700m) um die Volksschulen
nach Katastralgemeinden

LEGENDE

- Volksschulen (VS)
- sonstige Ausbildungsstätten
- KG Grenzen
- Hauptverkehrsadern
 - Bundesstraße
 - Landesstraße
 - sonstige
- Bauland in mehr als 700 m Entfernung zu VS
- Bauland
 - Bauland Agrargebiet
 - Bauland Kerngebiet
 - Bauland Wohngebiet
- Gewässer


VERSORGUNGSSTATISTIK

Legende

- 8.300 Einwohner
- Gesamtbevölkerung 2002
- Anteil der Gesamtbevölkerung außerhalb des angenommenen Einzugsbereichs

Maßstab 1:50.000

0 500 1.000 2.000 3.000 4.000 5.000 Meters

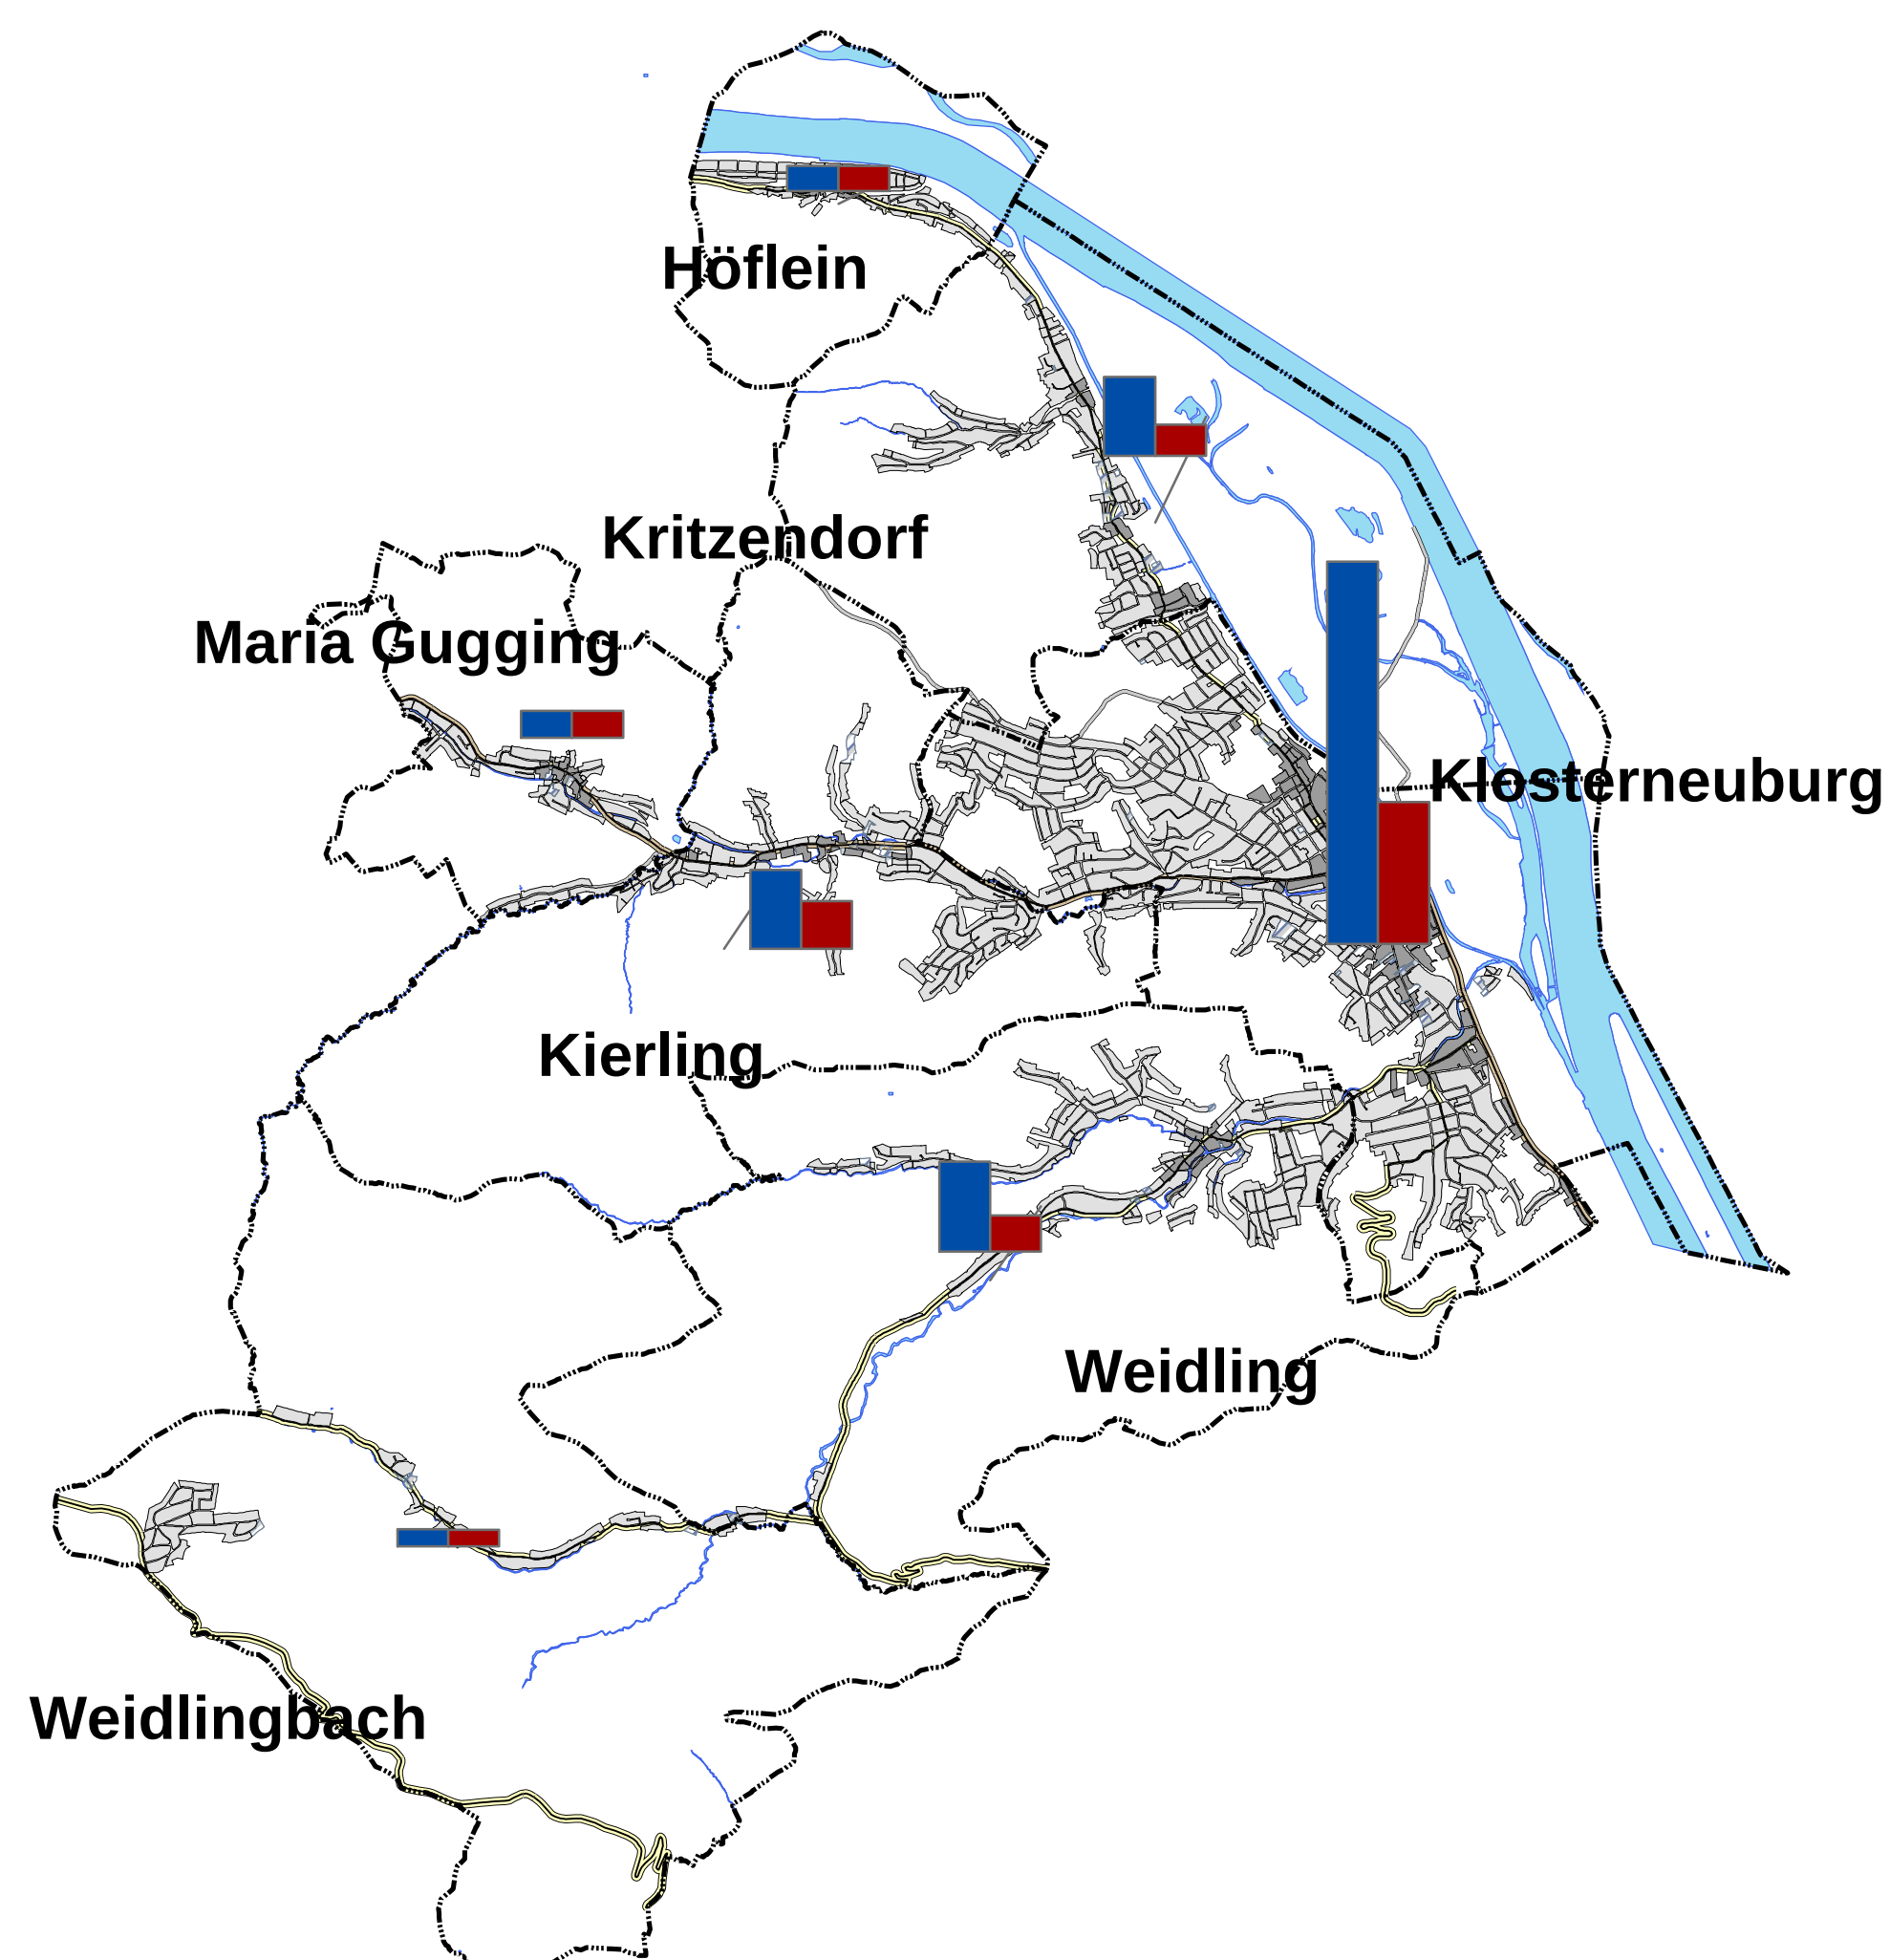

Örtliches Raumordnungsprogramm Stadtgemeinde Klosterneuburg


ÖRTLICHES ENTWICKLUNGSKONZEPT 2004

DI Markus Beitz
Staatlich befugter und
besonderer Zweitechniker
Ingenieurbüro für
Raumplanung und
Landschaftsplanung

DI Norbert Hary
Staatlich befugter und
besonderer Zweitechniker
Ingenieurbüro für
Raumplanung und
Landschaftsplanung

DI Thomas Knoll
Staatlich befugter und
besonderer Zweitechniker
Ingenieurbüro für
Landschaftsplanung und
Landschaftspflege

Volksschulen

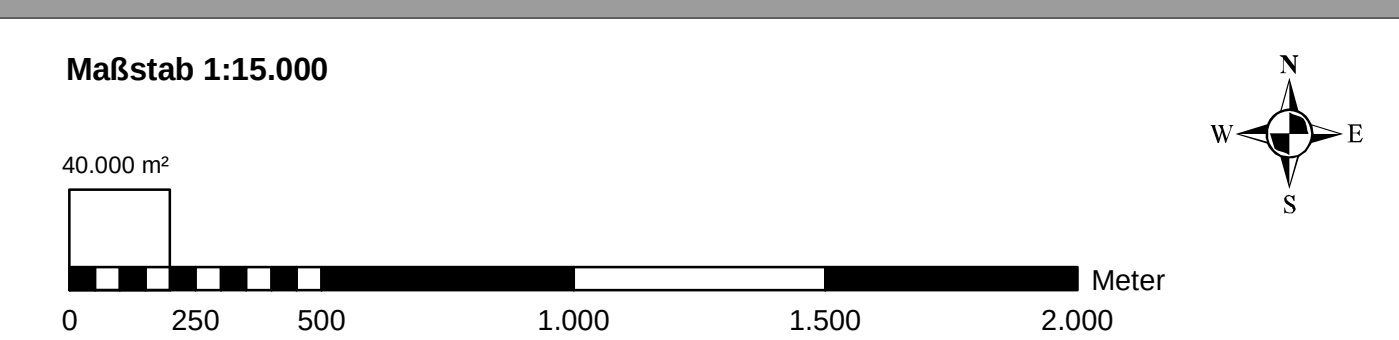

Planverfasser: Dipl.-Ing. Norbert HARY Ingenieurbüro für Raumplanung und Landschaftsplanung Bearbeitung: Melanie Lutz Franz M. Spreitzer Erstellungsdatum: 25.11.2003	Planstand: Version 1 Planungsausschuss vom 03.09.2002 DKM-Stand: 30.07.2002	Plankennzeichen: OEK_II_031125_0403_040707
--	---	---